


# 勘测定界图

锦州高丞地理信息科技有限公司

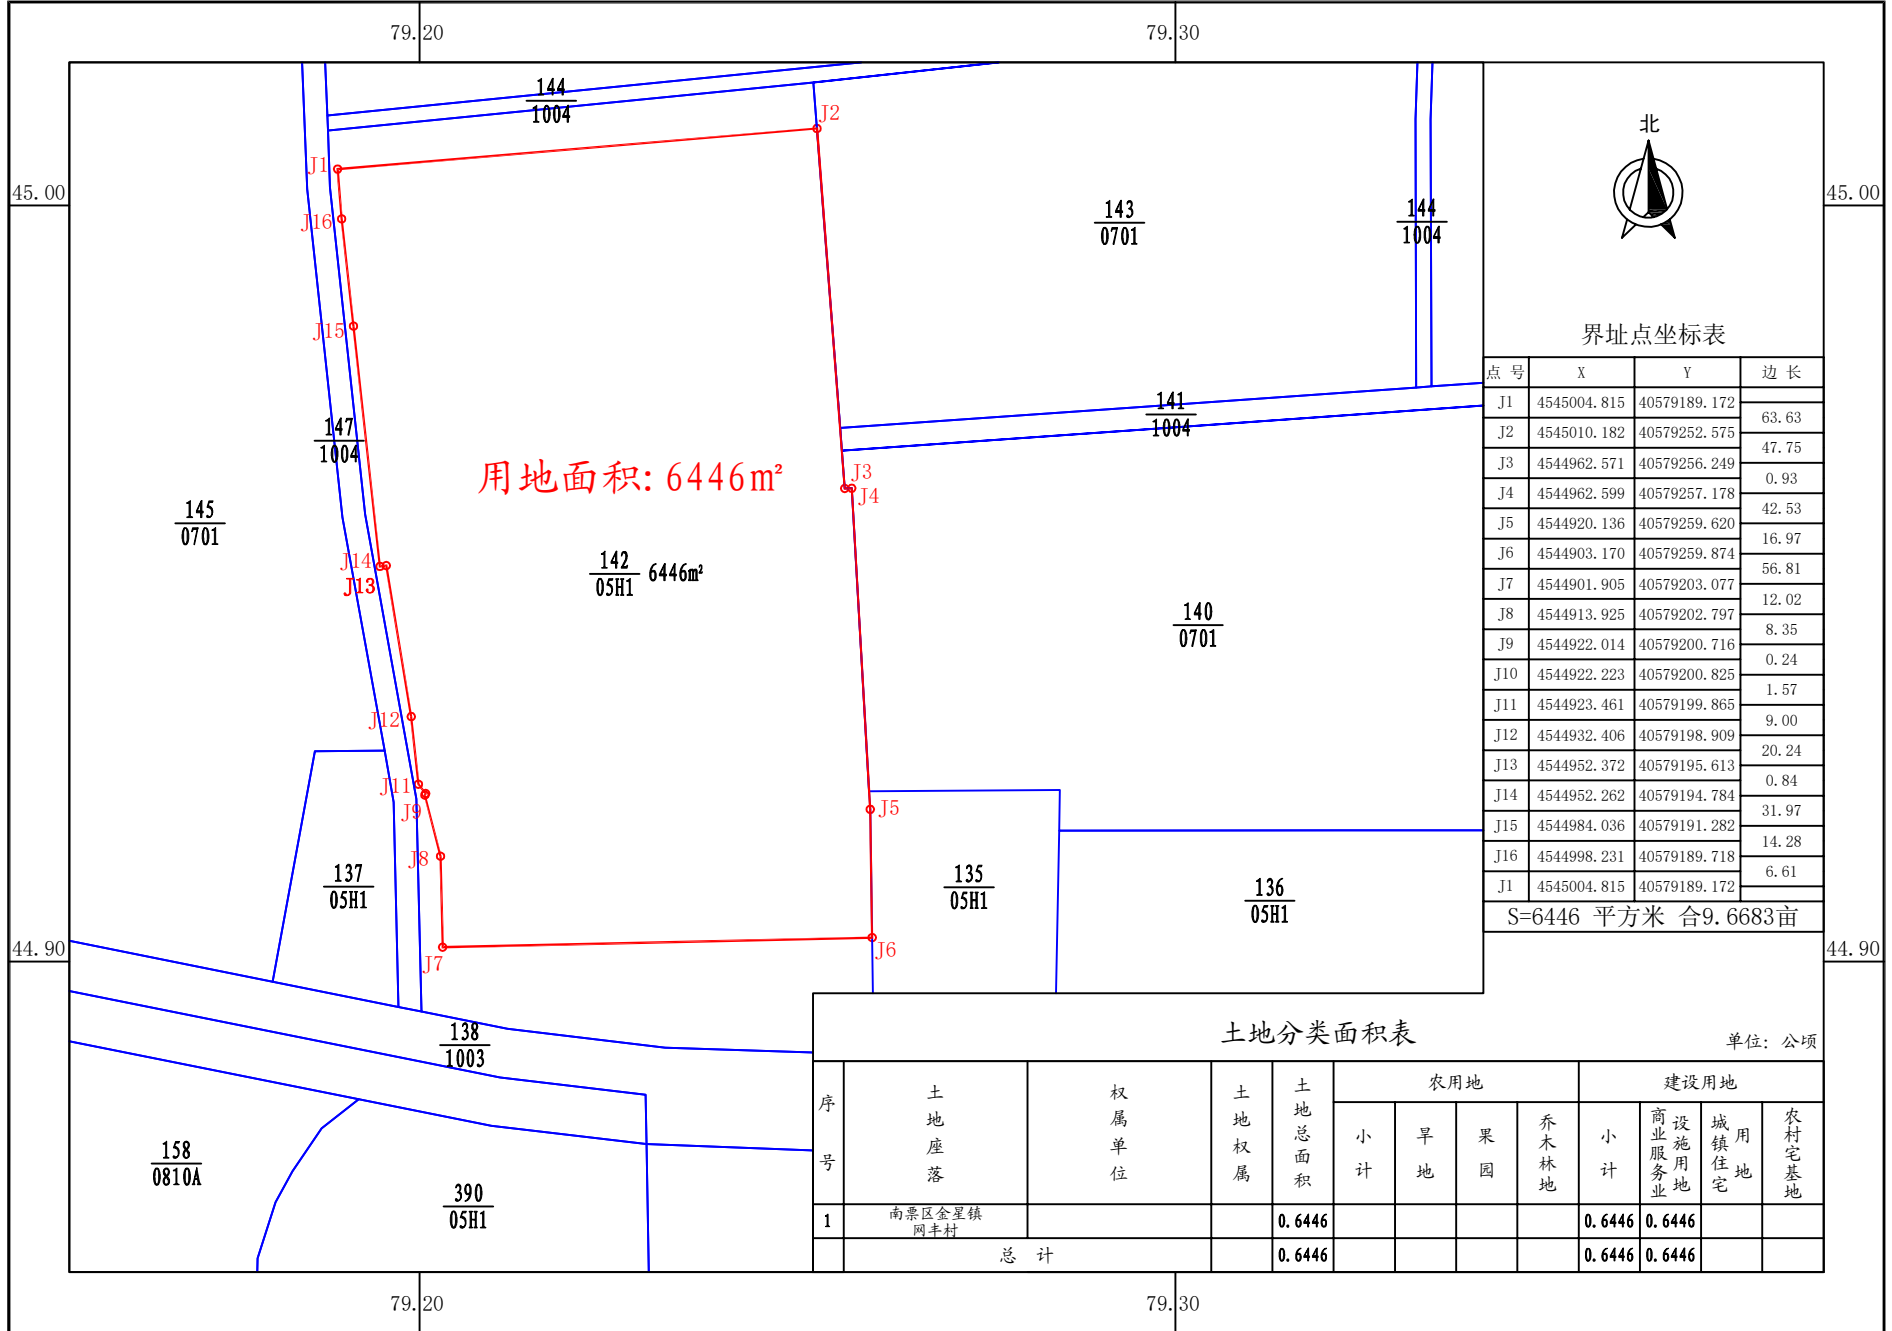

界址点坐标表

点号	X	Y	边长
J1	4545004.815	40579189.172	63.63
J2	4545010.182	40579252.575	47.75
J3	4544962.571	40579256.249	0.93
J4	4544962.599	40579257.178	42.53
J5	4544920.136	40579259.620	16.97
J6	4544903.170	40579259.874	56.81
J7	4544901.905	40579203.077	12.02
J8	4544913.925	40579202.797	8.35
J9	4544922.014	40579200.716	0.24
J10	4544922.223	40579200.825	1.57
J11	4544923.461	40579199.865	9.00
J12	4544932.406	40579198.909	20.24
J13	4544952.372	40579195.613	0.84
J14	4544952.262	40579194.784	31.97
J15	4544984.036	40579191.282	14.28
J16	4544998.231	40579189.718	6.61
J1	4545004.815	40579189.172	

S=6446 平方米 合9.6683亩

土地分类面积表 单位: 公顷

序号	土地座落	权属单位	土地权属	土地总面积	农用地				建设用地				
					小计	旱地	果园	乔木林地	小计	商业服务业	设施用地	城镇住宅	农村宅基地
1	南票区金星镇网丰村			0.6446					0.6446	0.6446			
总计				0.6446					0.6446	0.6446			